

Документ подписан простой электронной подписью

Информация о владельце:

ФИО: Ганеев Вилер Валиахметович

Должность: Директор

Дата подписания: 05.11.2024 16:56:04

Уникальный программный ключ:

fceab25d7092f3bff743e8ad3f8d57ddc1f5e66

Управление Федеральной службы государственной регистрации, кадастра и картографии по Республике Башкортостан

полное наименование органа регистрации прав

Выписка из Единого государственного реестра недвижимости об основных характеристиках и зарегистрированных правах на объект недвижимости

Сведения об основных характеристиках объекта недвижимости

В Единый государственный реестр недвижимости внесены следующие сведения:

Раздел 1 Лист 1

| Сооружение  |   |                   |                         |
|---|---|-------------------|-------------------------|
| вид объекта недвижимости  |   |                   |                         |
| Лист № 1 раздела 1  | Всего листов раздела 1: 2   | Всего разделов: 3 | Всего листов выписки: 5 |
| 15.12.2022г.  |   |                   |                         |
| Кадастровый номер:  | 02:64:011116:803  |                   |                         |
| Номер кадастрового квартала:  | 02:64:011116  |                   |                         |
| Дата присвоения кадастрового номера:  | 23.10.2013  |                   |                         |
| Ранее присвоенный государственный учетный номер:  | Инвентарный номер 902 30.04.2008 Бирский межрайонный филиал Государственного унитарного предприятия Центр учета, инвентаризации и оценки недвижимости Республики Башкортостан |                   |                         |
| Местоположение:   | Республика Башкортостан, р-н. Бирский, г. Бирск, ул. Интернациональная, д. 10   |                   |                         |
| Основная характеристика (для сооружения):   | тип   | значение          | единица измерения       |
|   | площадь   | 1800              | в квадратных метрах     |
| Назначение:   | нежилое   |                   |                         |
| Наименование:   | Открытый стадион широкого профиля с элементами полосы препятствий   |                   |                         |
| Количество этажей, в том числе подземных этажей:  | данные отсутствуют  |                   |                         |
| Год ввода в эксплуатацию по завершении строительства:   | данные отсутствуют  |                   |                         |
| Год завершения строительства:   | 1970  |                   |                         |
| Кадастровая стоимость, руб.:  | 860850  |                   |                         |
| Кадастровые номера иных объектов недвижимости, в пределах которых расположен объект недвижимости: | 02:64:011116:856, 02:64:011116:99   |                   |                         |
| Кадастровые номера помещений, машино-мест, расположенных в здании или сооружении:                 | данные отсутствуют  |                   |                         |
| Виды разрешенного использования:  | данные отсутствуют  |                   |                         |
| Статус записи об объекте недвижимости:  | Сведения об объекте недвижимости имеют статус "актуальные"  |                   |                         |
| Особые отметки:   | Сведения, необходимые для заполнения раздела: 5 - План расположения помещения, машино-места на этаже (плане этажа), отсутствуют.  |                   |                         |



ДОКУМЕНТ ПОДПИСАН  
ЭЛЕКТРОННОЙ ПОДПИСЬЮ

Сертификат: 64575127400433833109200328139839306360

Владелец: ФЕДЕРАЛЬНАЯ СЛУЖБА ГОСУДАРСТВЕННОЙ

РЕГИСТРАЦИИ, КАДАСТРА И КАРТОГРАФИИ

Действителен: с 17.05.2022 по 10.08.2023

полное наименование должности

инициалы, фамилия

|                          |                           |  |                         |
|--------------------------|---------------------------|--|-------------------------|
| Сооружение               |                           |  |                         |
| вид объекта недвижимости |                           |  |                         |
| Лист № 2 раздела 1       | Всего листов раздела 1: 2 | Всего разделов: 3  | Всего листов выписки: 5 |
| 15.12.2022г.             |                           |  |                         |
| Кадастровый номер:       |                           | 02:64:011116:803   |                         |
| Получатель выписки:      |                           | Фаткулина Зухра Равиловна (представитель правообладателя),<br>Правообладатель: от имени заявителя ФЕДЕРАЛЬНОЕ ГОСУДАРСТВЕННОЕ БЮДЖЕТНОЕ<br>ОБРАЗОВАТЕЛЬНОЕ УЧРЕЖДЕНИЕ ВЫСШЕГО ОБРАЗОВАНИЯ "УФИМСКИЙ УНИВЕРСИТЕТ<br>НАУКИ И ТЕХНОЛОГИЙ", 0274975591 |                         |

|  |   |  |                   |
|--|---|--|-------------------|
| полное наименование должности                      |  | ДОКУМЕНТ ПОДПИСАН                            | инициалы, фамилия |
|  |  | ЭЛЕКТРОННОЙ ПОДПИСЬЮ                         |                   |
| Сертификат: 64575127400433833109200328139839306360 |   | Владелец: ФЕДЕРАЛЬНАЯ СЛУЖБА ГОСУДАРСТВЕННОЙ |                   |
| РЕГИСТРАЦИИ, КАДАСТРА И КАРТОГРАФИИ                |   | Действителен: с 17.05.2022 по 10.08.2023     |                   |

## Выписка из Единого государственного реестра недвижимости об основных характеристиках и зарегистрированных правах на объект недвижимости

## Сведения о зарегистрированных правах

|                          |                           |                   |                         |
|--------------------------|---------------------------|-------------------|-------------------------|
| Сооружение               |                           |                   |                         |
| вид объекта недвижимости |                           |                   |                         |
| Лист № 1 раздела 2       | Всего листов раздела 2: 2 | Всего разделов: 3 | Всего листов выписки: 5 |
| 15.12.2022г.             |                           |                   |                         |
| Кадастровый номер:       |                           | 02:64:011116:803  |                         |

|   |   |                     |  |
|---|---|---------------------|--|
| 1 | Правообладатель (правообладатели):  | 1.1                 | Федеральное государственное бюджетное образовательное учреждение высшего образования «Уфимский университет науки и технологий», ИНН: 0274975591, ОГРН: 1220200037474   |
| 2 | Вид, номер, дата и время государственной регистрации права:   | 2.1                 | Оперативное управление<br>02:64:011116:803-02/124/2022-10<br>15.12.2022 16:56:10   |
| 3 | Документы-основания   | 3.1                 | Приказ Министерства науки и высшего образования Российской Федерации О реорганизации федерального государственного бюджетного образовательного учреждения высшего образования «Башкирский государственный университет» и федерального государственного бюджетного образовательного учреждения высшего образования «Уфимский государственный авиационный технический университет» в форме слияния путем создания федерального государственного бюджетного образовательного учреждения высшего образования «Уфимский университет науки и технологий», № 644, выдан 08.07.2022, Министерство науки и высшего образования Российской Федерации |
| 4 | Сведения об осуществлении государственной регистрации сделки, права, ограничения права без необходимого в силу закона согласия третьего лица, органа: | 4.1                 | данные отсутствуют   |
| 5 | Ограничение прав и обременение объекта недвижимости:  | не зарегистрировано |  |
| 1 | Правообладатель (правообладатели):  | 1.2                 | Российская Федерация   |
| 2 | Вид, номер, дата и время государственной регистрации права:   | 2.2                 | Собственность<br>02:64:011116:803-02/108/2018-2<br>06.07.2018 09:37:06   |
| 4 | Сведения об осуществлении государственной регистрации сделки, права, ограничения права без необходимого в силу закона согласия третьего лица, органа: | 4.2                 | данные отсутствуют   |
| 5 | Ограничение прав и обременение объекта недвижимости:  | не зарегистрировано |  |



ДОКУМЕНТ ПОДПИСАН  
ЭЛЕКТРОННОЙ ПОДПИСЬЮ

Сертификат: 64575127400433833109200328139839306360

Владелец: ФЕДЕРАЛЬНАЯ СЛУЖБА ГОСУДАРСТВЕННОЙ  
РЕГИСТРАЦИИ, КАДАСТРА И КАРТОГРАФИИ  
Действителен: с 17.05.2022 по 10.08.2023

полное наименование должности

инициалы, фамилия

|                          |  |                    |
|--------------------------|--|--------------------|
| Сооружение               |  |                    |
| вид объекта недвижимости |  |                    |
| Лист № 2 раздела 2       | Всего листов раздела 2: 2  | Всего разделов: 3  |
| Всего листов выписки: 5  |  |                    |
| 15.12.2022г.             |  |                    |
| Кадастровый номер:       | 02:64:011116:803   |                    |
| 6                        | Заявленные в судебном порядке права требования:  | данные отсутствуют |
| 7                        | Сведения о возражении в отношении зарегистрированного права:   | данные отсутствуют |
| 8                        | Сведения о наличии решения об изъятии объекта недвижимости для государственных и муниципальных нужд:   | данные отсутствуют |
| 9                        | Сведения о невозможности государственной регистрации без личного участия правообладателя или его законного представителя:  | данные отсутствуют |
| 10                       | Правопритязания и сведения о наличии поступивших, но не рассмотренных заявлений о проведении государственной регистрации права (перехода, прекращения права), ограничения права или обременения объекта недвижимости, сделки в отношении объекта недвижимости: | отсутствуют        |



ДОКУМЕНТ ПОДПИСАН  
ЭЛЕКТРОННОЙ ПОДПИСЬЮ

Сертификат: 64575127400433833109200328139839306360

Владелец: ФЕДЕРАЛЬНАЯ СЛУЖБА ГОСУДАРСТВЕННОЙ  
РЕГИСТРАЦИИ, КАДАСТРА И КАРТОГРАФИИ  
Действителен: с 17.05.2022 по 10.08.2023

полное наименование должности

инициалы, фамилия

Выписка из Единого государственного реестра недвижимости об основных характеристиках и зарегистрированных правах на объект недвижимости

Описание местоположения объекта недвижимости


|                          |  |  |  |
|--------------------------|--|--|--|
| Сооружение               |  |  |  |
| вид объекта недвижимости |  |  |  |

|                    |                           |                   |                         |
|--------------------|---------------------------|-------------------|-------------------------|
| Лист № 1 раздела 4 | Всего листов раздела 4: 1 | Всего разделов: 3 | Всего листов выписки: 5 |
|--------------------|---------------------------|-------------------|-------------------------|

15.12.2022г.

Кадастровый номер: 02:64:011116:803

Схема расположения объекта недвижимости (части объекта недвижимости) на земельном участке(ах)

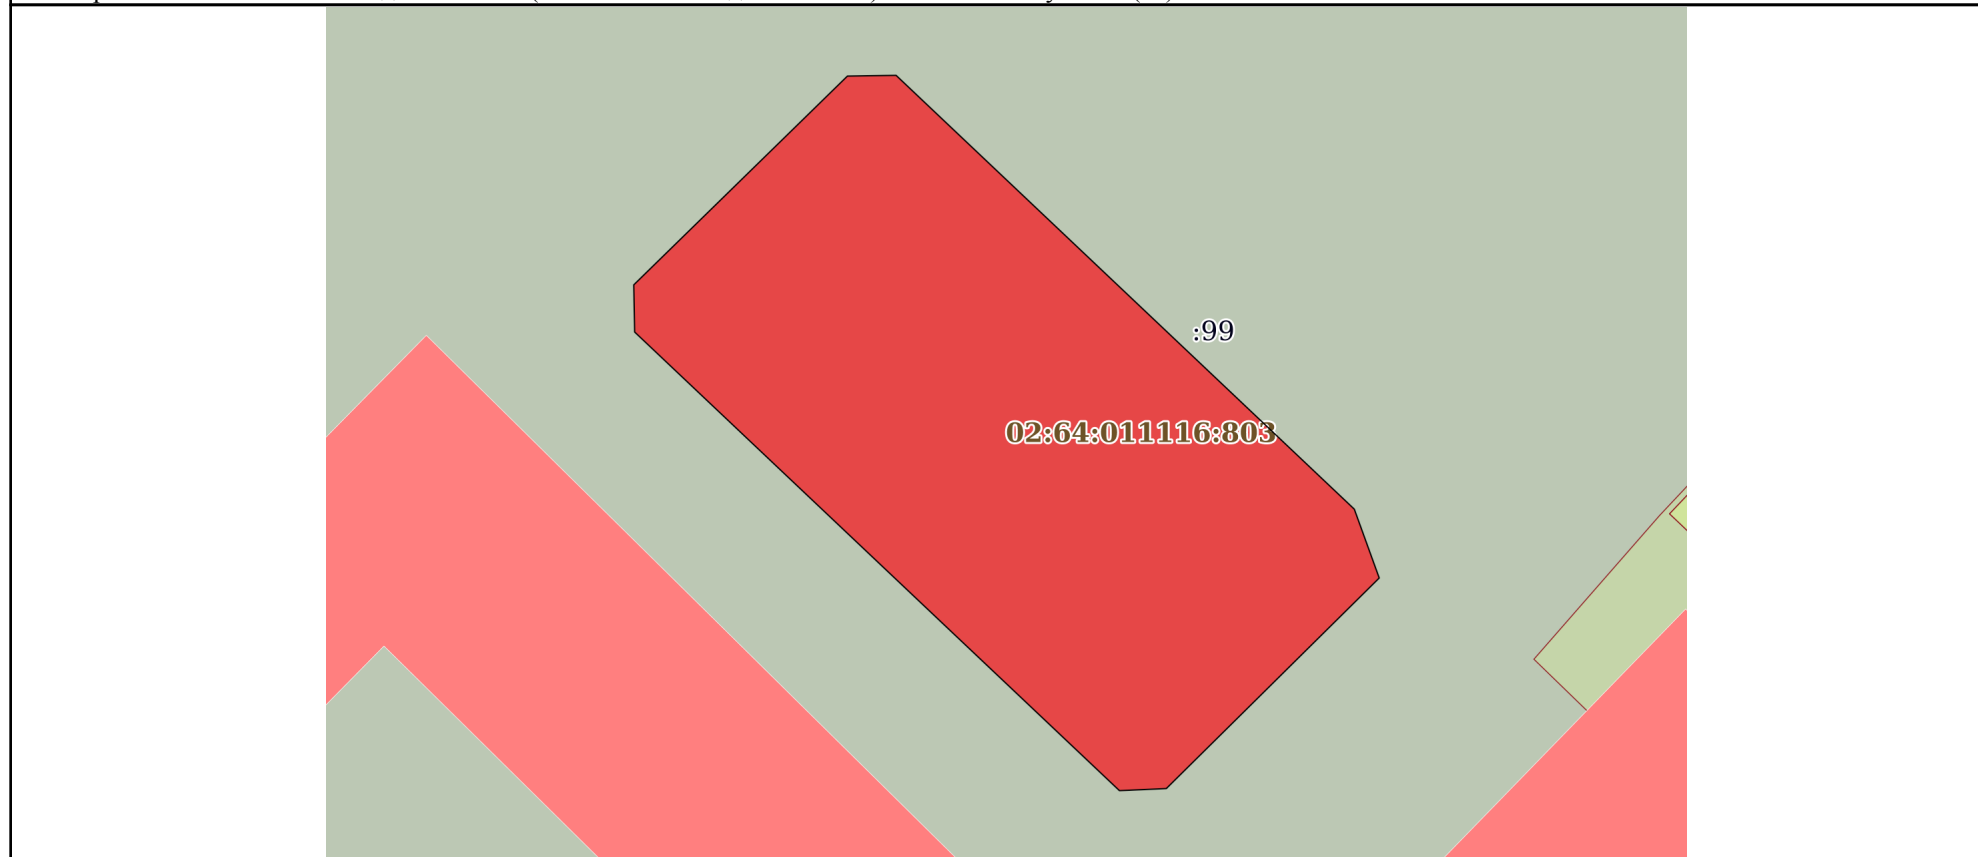

Масштаб 1:500      Условные обозначения:

|                               |   |                   |
|-------------------------------|---|-------------------|
| полное наименование должности |  <p>ДОКУМЕНТ ПОДПИСАН<br/>ЭЛЕКТРОННОЙ ПОДПИСЬЮ</p>   | инициалы, фамилия |
|                               | <p>Сертификат: 64575127400433833109200328139839306360<br/>Владелец: ФЕДЕРАЛЬНАЯ СЛУЖБА ГОСУДАРСТВЕННОЙ<br/>РЕГИСТРАЦИИ, КАДАСТРА И КАРТОГРАФИИ<br/>Действителен: с 17.05.2022 по 10.08.2023</p> |                   |