


**ПЛАН**  
**1 этажа учебного корпуса № 3**  
**по ул. Интернациональная, д. 10**  
**гор. Бирска**  
**Лит. Ж**

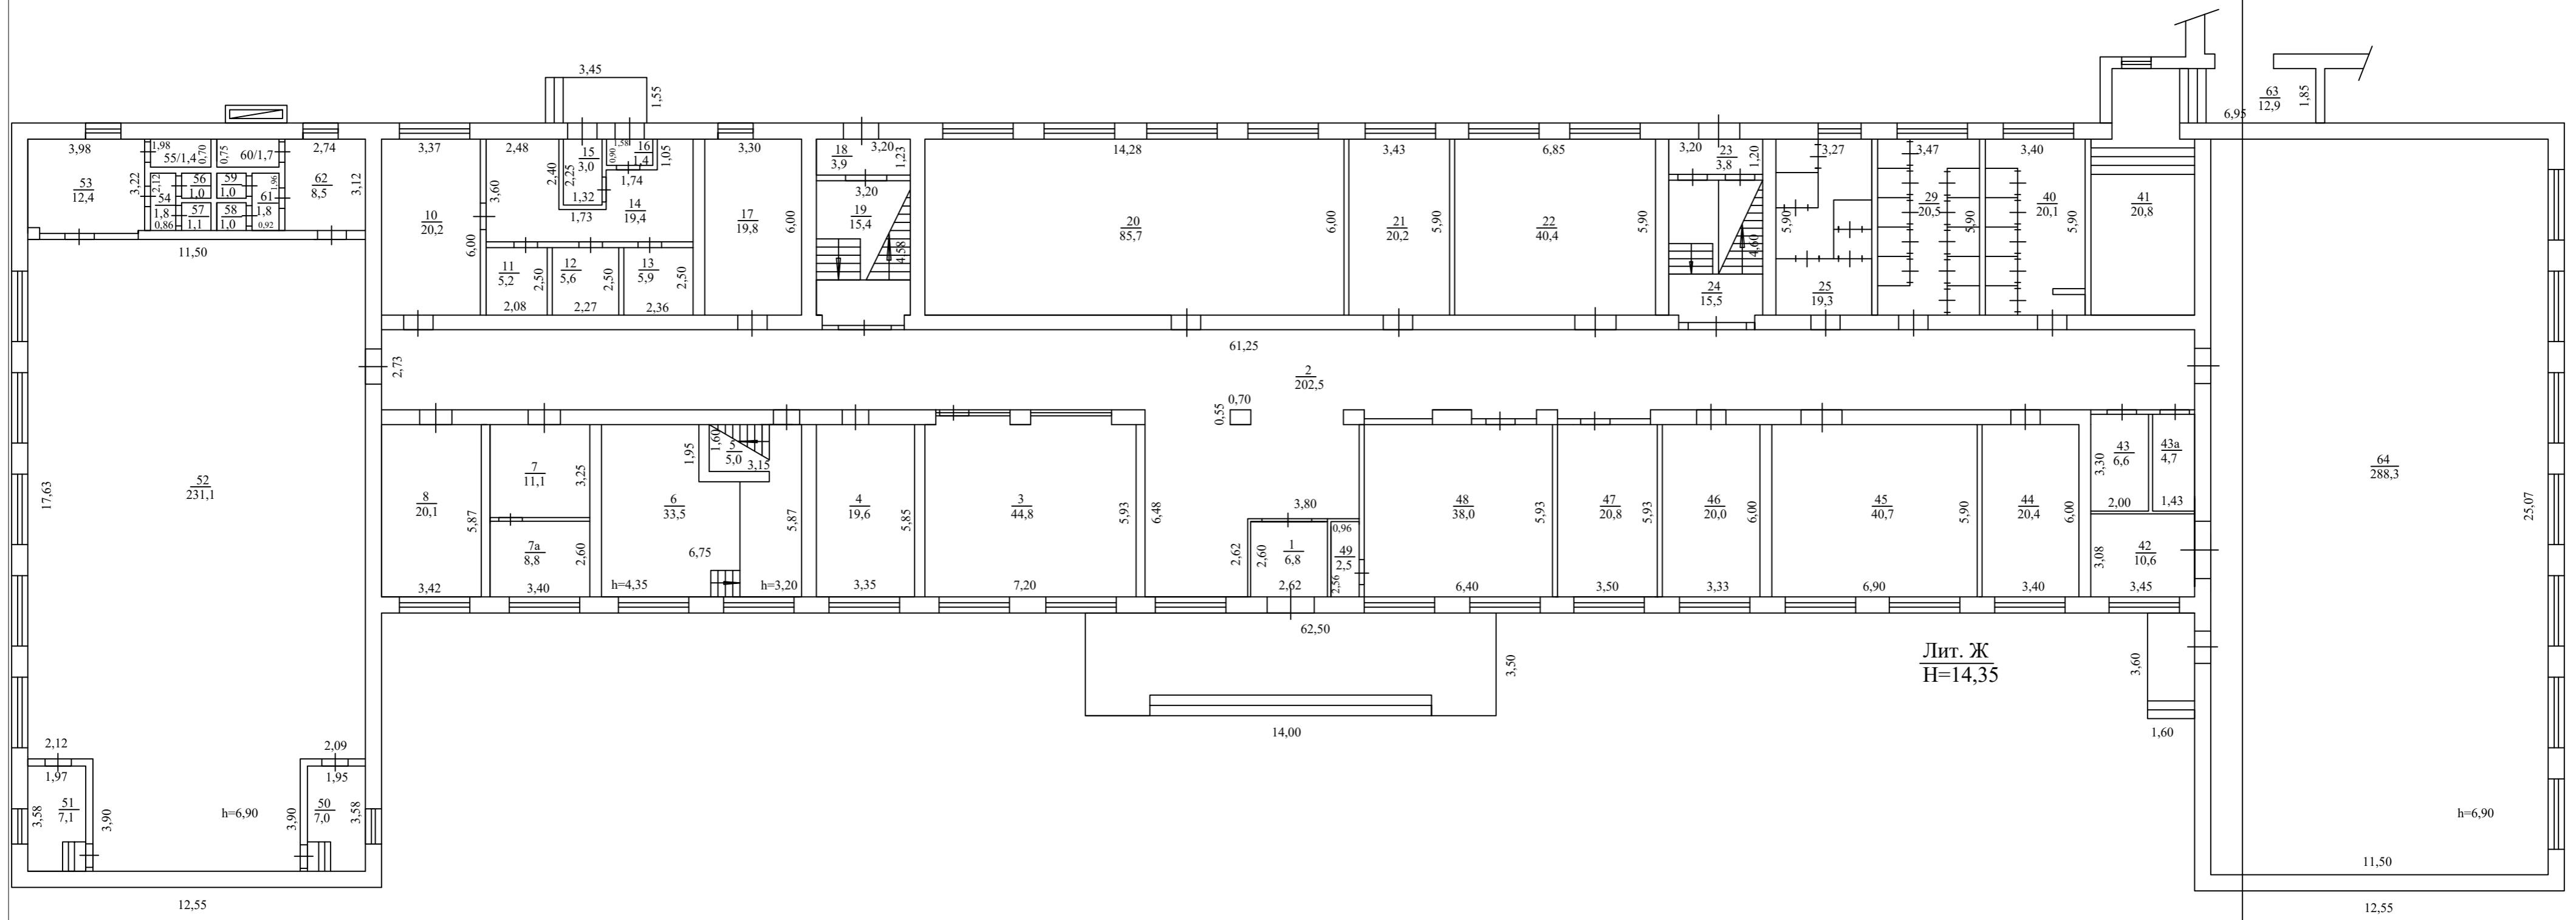

Лит. Ж  
 Н=7,35

Лит. Ж  
 Н=7,3

Документ подписан простой электронной подписью  
 Информационно-издательский центр  
 ФИО: Габдуллин Вилер Валиахметович  
 Должность: Директор  
 Дата подписания: 04.04.2022 13:04:57  
 Уникальный программный ключ:  
 fcbab25d7092f5b6f743e8ad3f8d576ddc1f5e66

Республика Башкортостан  
 Благовещенский участок ГБУ  
 Республики Башкортостан "ГКО и ТИ

Исполнитель  
 Гл. инженер

Техническая инвентаризация по состо  
 на 13.02.2020г.